
ÚZEMNÍ PLÁN PÍŠŤANY
ZMĚNA č.1

2. HLAVNÍ VÝKRES 1 : 5000

	STAV	NÁVRH
HRANICE ŘEŠENÉHO ÚZEMÍ		
HRANICE ZASTAVĚNÉHO ÚZEMÍ K 30.06.2017		
ZASTAVITELNÉ PLOCHY - ZMĚNA č.1		Z1/2
PLOCHY PŘESTAVBY - ZMĚNA č.1		P1/1
PLOCHY S ROZDÍLNÝM ZPŮSOBEM VYUŽITÍ	STABILIZ. PLOCHY	PLOCHY ZMĚN
PLOCHY BYDLENÍ (OB)	OB	OB OB
PLOCHY REKREACE (R1)	R1	R1
PLOCHY REKREACE (R2)	R2	R2
PLOCHY VEŘEJNÝCH PROSTRANSTVÍ (VP)	VP	
PLOCHY DOPRAVNÍ INFRASTRUKTURY - SILNIČNÍ (DI-S)	DI-S	
PLOCHY DOPRAVNÍ INFRASTRUKTURY - VODNÍ (DI-V)	DI-V	
PLOCHY DOPRAVNÍ INFRASTRUKTURY - ŽELEZNIČNÍ (DI-Ž)	DI-Ž	
PLOCHY TECHNICKÉ INFRASTRUKTURY (TI)	TI	
PLOCHY SMÍŠENÉ VÝROBNÍ (SM-V)		SM-V

	STAV	NÁVRH
PLOCHY VODNÍ A VODOHOSPODÁŘSKÉ (VD)	VD	
PLOCHY ZEMĚDĚLSKÉ - TTP (Z-T)	Z-T	
PLOCHY ZEMĚDĚLSKÉ - ZAHRADY (Z-Z)		Z-Z
PLOCHY PŘÍRODNÍ (P)	P	

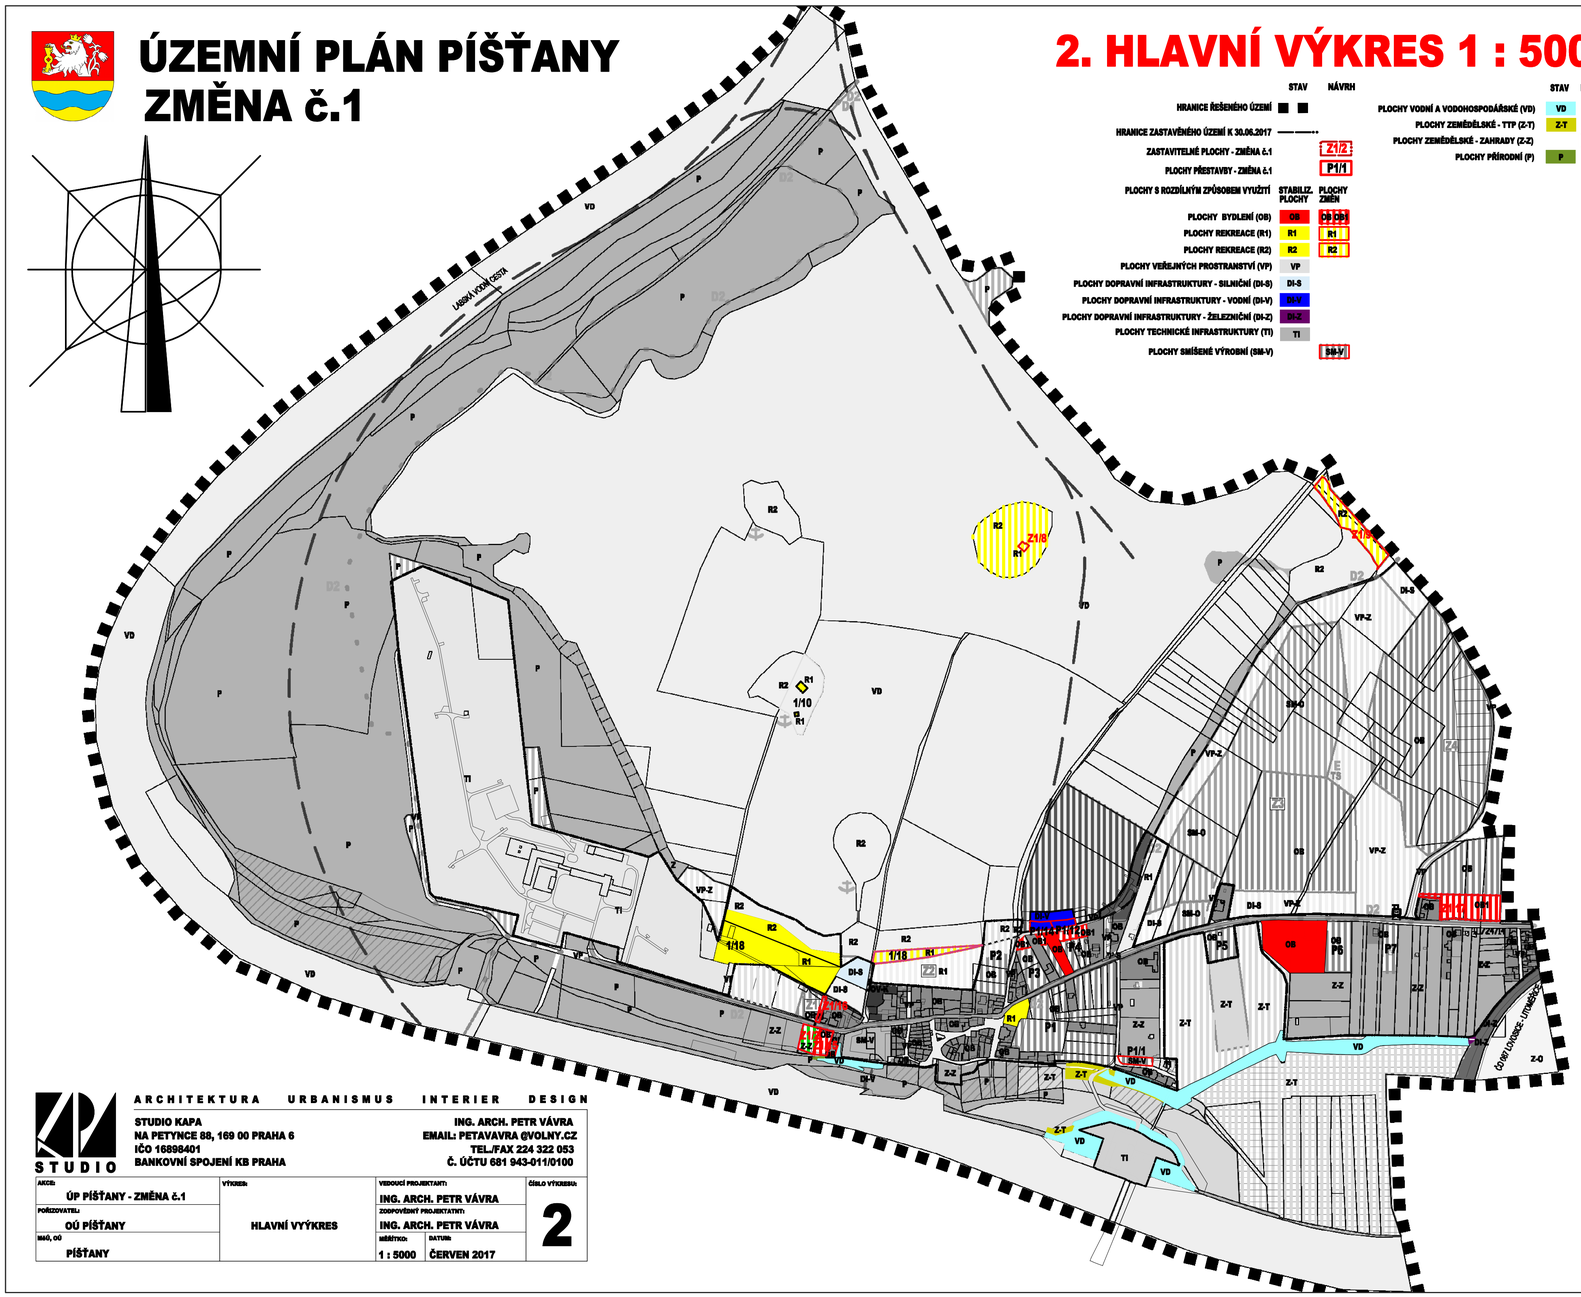

ARCHITEKTURA URBANISMUS INTERIER DESIGN

STUDIO KAPA
NA PETYNCE 88, 169 00 PRAHA 6
IČO 16898401
BANKOVNÍ SPOJENÍ KB PRAHA

ING. ARCH. PETR VÁVRA
EMAIL: PETAVAVRA @VOLNY.CZ
TEL./FAX 224 322 053
Č. ÚČTU 681 943-011/0100

ÚZEMÍ: ÚP PÍŠŤANY - ZMĚNA č.1	VÝKRES: HLAVNÍ VÝKRES	VEDOUCÍ PROJEKTANT: ING. ARCH. PETR VÁVRA	ČÍSLO VÝKRESU: 2
POŘIZOVATEL: OÚ PÍŠŤANY		ZODPOVĚDNÝ PROJEKTANT: ING. ARCH. PETR VÁVRA	
MAP, OÚ: PÍŠŤANY		MĚŘÍTKO: 1 : 5000	DATUM: ČERVEN 2017