


ZMĚNA č.1 ÚZEMNÍHO PLÁNU PÍŠTANY

5. ŠIRŠÍ VZTAHY

1 : 50 000

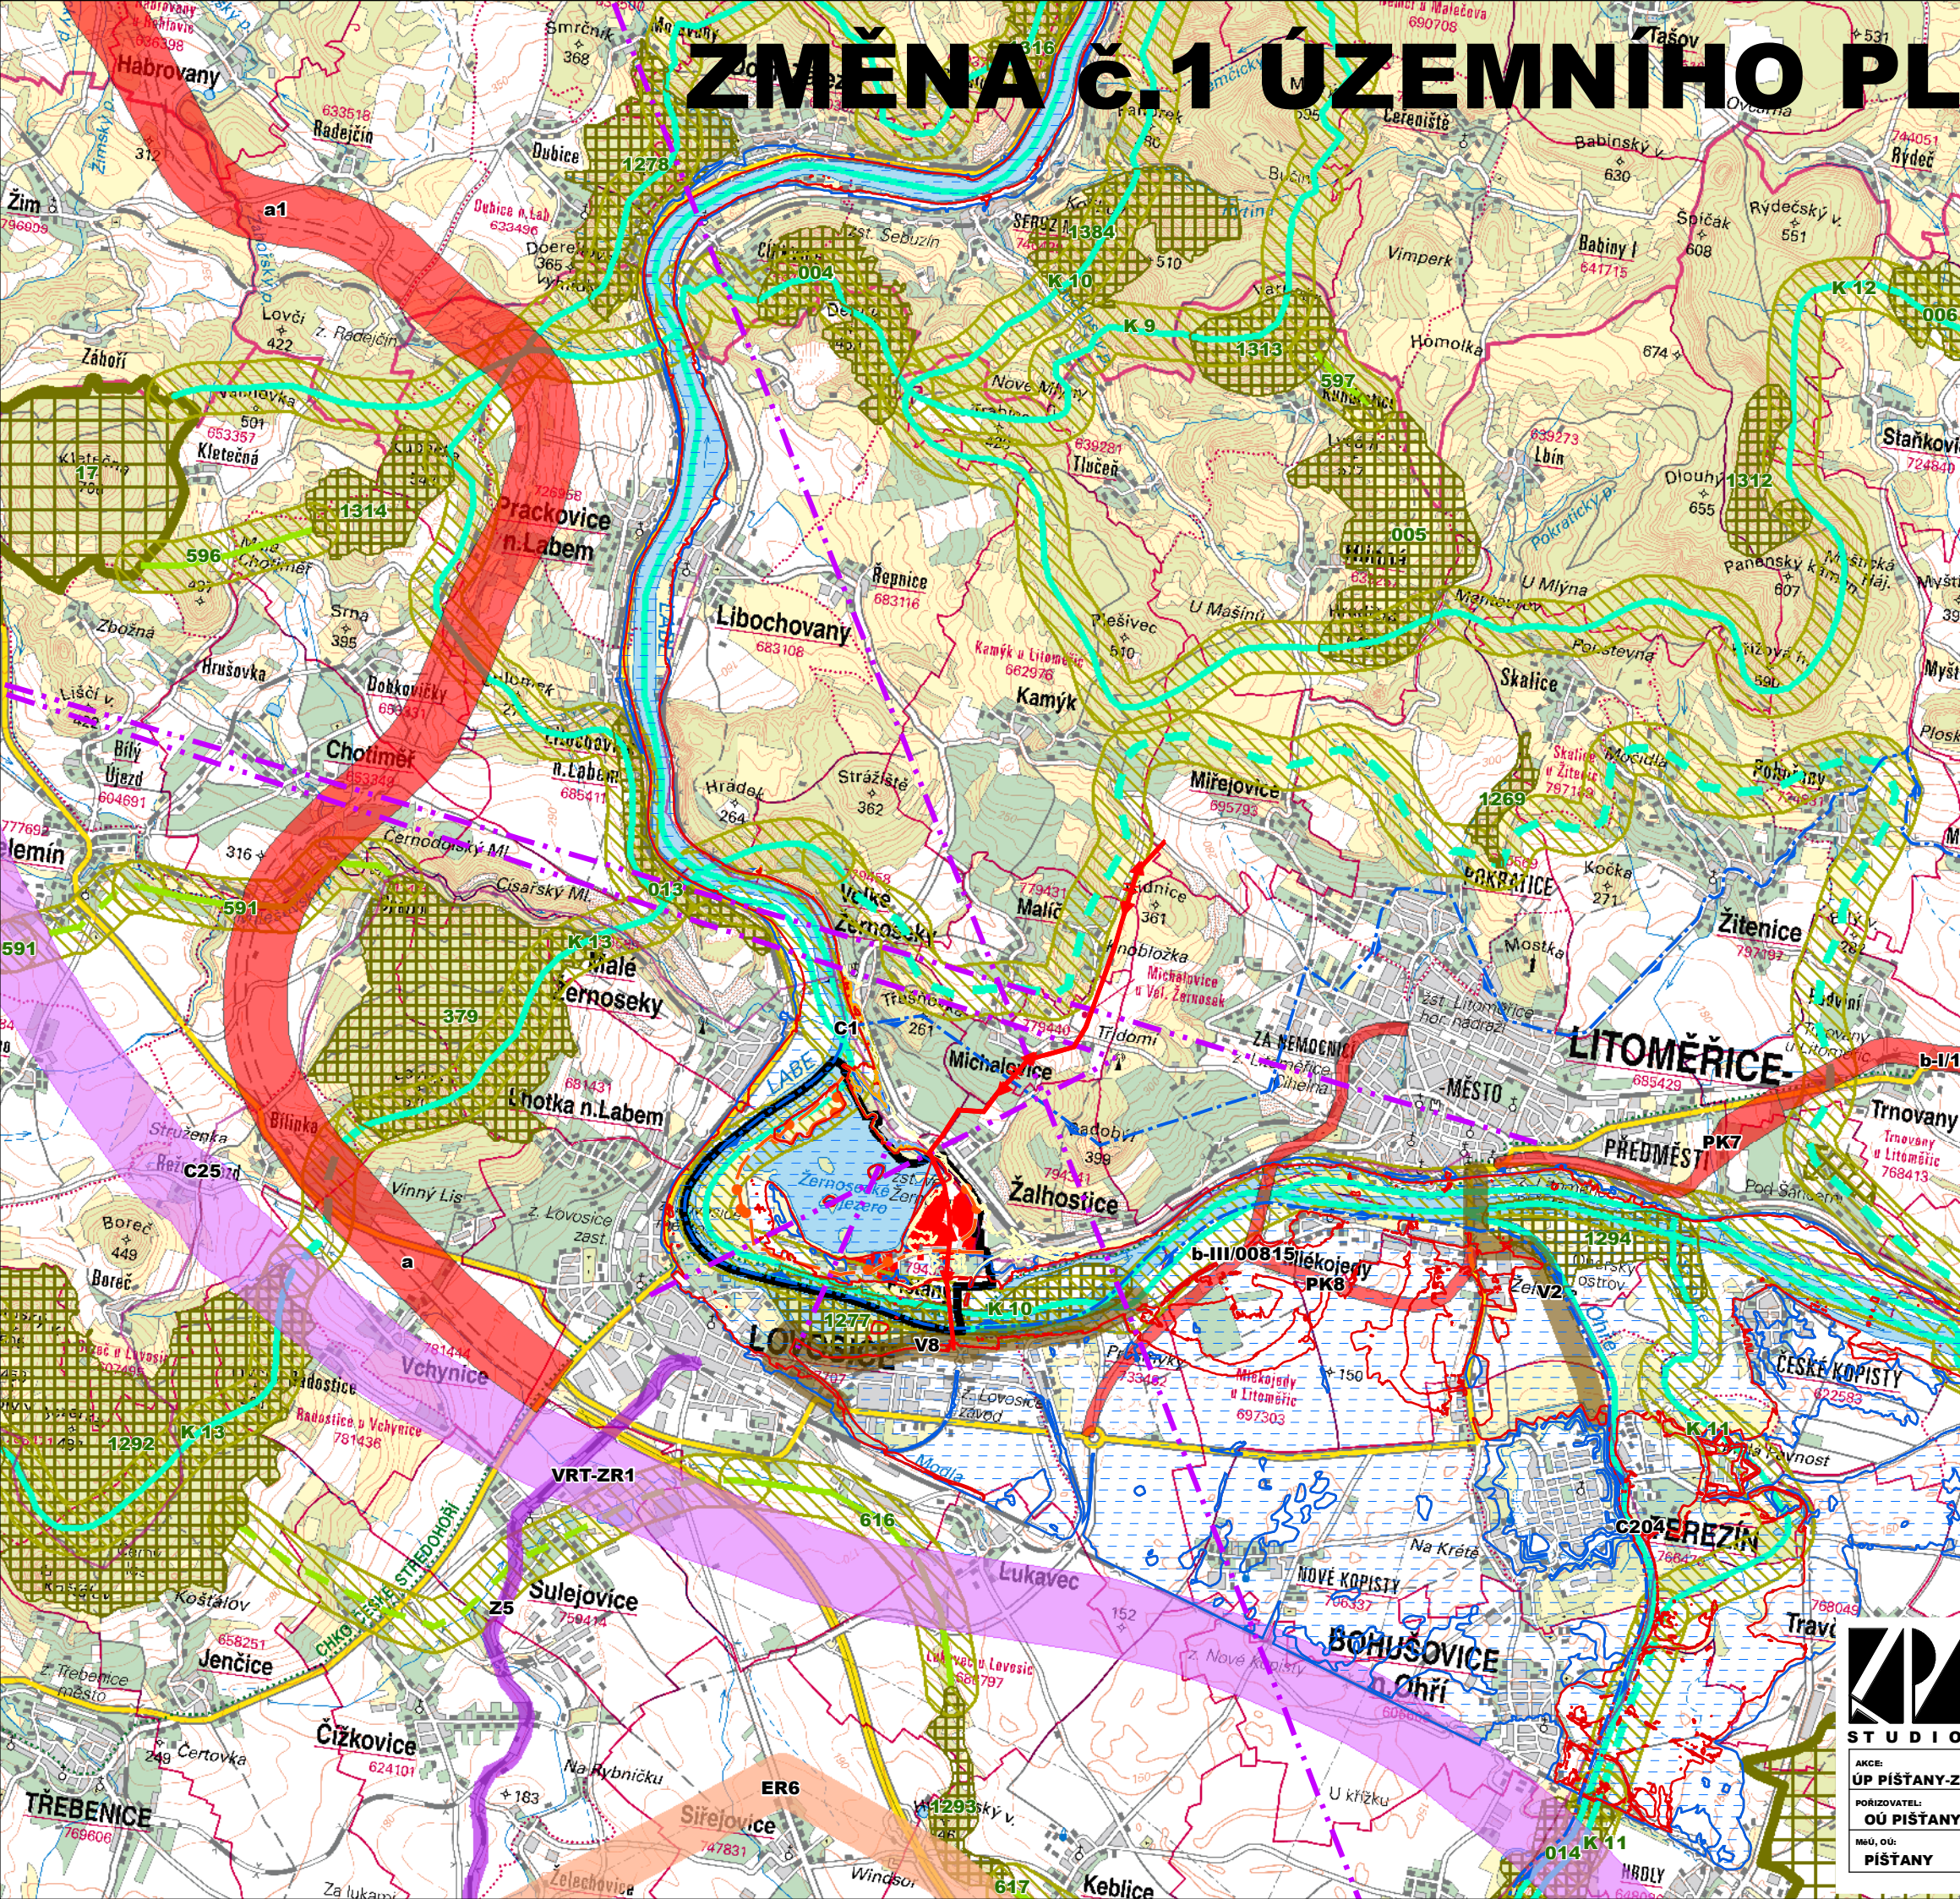

LEGENDA

STAV NÁVRH

HRANICE ŘEŠENÉHO ÚZEMÍ



ZÁMĚRY A LIMITY Z ÚP PÍŠTANY

ROZVOJOVÉ PLOCHY



CYKLOSTEZKA



VENKOVNÍ VEDENÍ VYSOKÉHO NAPĚTÍ 110KV



RADIORELÉOVÁ TRASA



ZÁPLAVOVÉ ÚZEMÍ STANOVENÉ



POVODŇOVÉ RIZIKO - VYSOKÉ OHROŽENÍ



POVODŇOVÉ RIZIKO - STŘEDNÍ OHROŽENÍ



POVODŇOVÉ RIZIKO - NÍZKÉ OHROŽENÍ



POVODŇOVÉ RIZIKO - ZBYTKOVÉ OHROŽENÍ



CHOPAV - CHRÁNĚNÁ OBLAST AKUMULACE VOD



ZÁMĚRY ZE ZÚR ÚK

PLOCHY A KORIDORY NADMÍSTNÍHO VÝZNAMU



VEŘEJNÁ DOPRAVNÍ INFRASTRUKTURA - SILNIČNÍ



VEŘEJNÁ DOPRAVNÍ INFRASTRUKTURA - ŽELEZNIČNÍ



VYSOKORYCHLOSTNÍ TRATĚ



LABSKÁ CYKLOSTEZKA; TRASA č.2



VEDENÍ 400 KV - REZERVA



KANALIZACE



ÚSES

FUNKČNÍ

ÚSES

K ZALOŽENÍ



NADREGIONÁLNÍ BIOCENTRUM



NADREGIONÁLNÍ BIOKORIDOR



REGIONÁLNÍ BIOCENTRUM



REGIONÁLNÍ BIOKORIDOR



STUDIO

ARCHITEKTURA

URBANISMUS

INTERIER

DESIGN

STUDIO KAPA
NA PETYNCE 88, 169 00 PRAHA 6
IČO 16898401
BANKOVNÍ SPOJENÍ KB PRAHA

ING. ARCH. PETR VÁVRA
EMAIL: PETAVAVRA@VOLNY.CZ
TEL./FAX 224 322 053
Č.ÚČTU 681 943-011/0100

AKCE:
ÚP PÍŠTANY-ZMĚNA č.1
PORÍZOVATEL:
OÚ PÍŠTANY
MÚ, OÚ:
PÍŠTANY

VYKRES:
ŠIRŠÍ VZTAHY

VEDOUcí PROJEKTANT:
ING. ARCH. PETR VÁVRA
ZODPOVĚDNÝ PROJEKTANT:
ING. ARCH. PETR VÁVRA
MĚŘÍTKO:
1 : 50000
DATUM:
ČERVEN 2017

ČÍSLO
VÝKRESU:
5