


ÚZEMNÍ PLÁN PÍŠŤANY ZMĚNA č.1

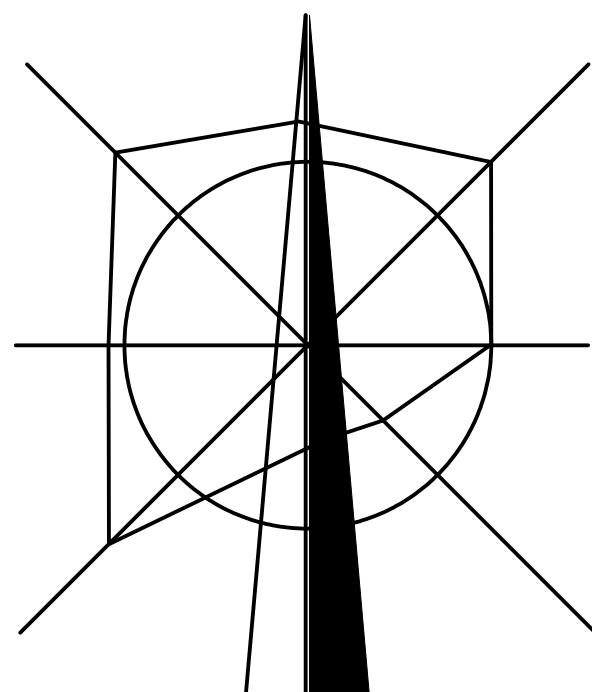

3. VÝKRES VEŘEJNĚ PROSPĚŠNÝCH STAVEB, OPATŘENÍ A ASANACÍ

STAV NÁVRH
HRANICE ŘEŠENÉHO ÚZEMÍ
= HRANICE ADMINISTRATIVNÍ OBCE PÍŠŤANY
HRANICE ZASTAVĚNÉHO ÚZEMÍ K 30.06.2017
ZASTAVITELNÉ PLOCHY - ZMĚNA č.1
PLOCHY PŘESTAVBY - ZMĚNA č.1
PLOCHY PRO VEŘEJNĚ PROSPĚŠNÉ STAVBY
ZMĚNA č.1 - VYPUSTĚNO, REALIZOVÁNO



ARCHITEKTURA URBANISMUS INTERIER DESIGN

STUDIO KAPA
NA PETYNCE 88, 169 00 PRAHA 6
IČO 16898401
BANKOVNÍ SPOJENÍ KB PRAHA

ING. ARCH. PETR VÁVRA
EMAIL: PETAVAVRA@VOLNY.CZ
TEL./FAX 224 322 053
Č. ÚČTU 681 943-011/0100

AKCE: ÚP PÍŠŤANY - ZMĚNA č.1	VÝKRES: PLOCHY PRO VEŘEJNĚ PROSPĚŠNÉ STAVBY	VEDOUČÍ PROJEKTANT: ING. ARCH. PETR VÁVRA ZODPOVĚDNÝ PROJEKTANT: ING. ARCH. PETR VÁVRA MĚŘÍTKO: 1 : 5000	ČÍSLO VÝKRESU: 3
---------------------------------	---	---	---------------------